


ΕΦΗΜΕΡΙΣ ΤΗΣ ΚΥΒΕΡΝΗΣΕΩΣ

ΤΗΣ ΕΛΛΗΝΙΚΗΣ ΔΗΜΟΚΡΑΤΙΑΣ

ΤΕΥΧΟΣ ΤΕΤΑΡΤΟ Αρ. Φύλλου 536

23 Μαΐου 2005

ΑΠΟΦΑΣΕΙΣ

Αριθ. 3018

Καθορισμός οριογραμμών αιγιαλού-παραλίας στη θέση «Βράχοι Γλάροι» του Δημ. Διαμ/τος Αμολιανής του Δήμου Σταγείρων-Ακάνθου, προ της φερόμενης ως ιδιοκτησίας της Πηνελόπης Έβερσον.

Ο ΓΕΝΙΚΟΣ ΓΡΑΜΜΑΤΕΑΣ ΠΕΡΙΦΕΡΕΙΑΣ ΚΕΝΤΡΙΚΗΣ ΜΑΚΕΔΟΝΙΑΣ

Έχοντας υπόψη:

1. Τις διατάξεις του ν. 2971/2001 (ΦΕΚ 285/τ.Α/19.12.2001) «Περί αιγιαλού και παραλίας και άλλες διατάξεις».

2. Τις διατάξεις του ν. 439/1970 «Περί συμπληρώσεως των διατάξεων περί αιγιαλού».

3. Τις διατάξεις του ν. 3200/1955 «Περί διοικητικής αποκέντρωσης» όπως αυτές τροποποιήθηκαν και ισχύουν σήμερα με τα ν.δ. 532/1970, β.δ. 704/1970, β.δ. 705/1970, β.δ. 192/1972, π.δ. 71/2004, π.δ. 347/1986, ν. 2026/1992 και π.δ. 97/1993.

4. Τις διατάξεις του άρθρου 19 παραγρ. 5 ν.2344/1995, του άρθρου 52 παρ. 6 ν. 2218/1994, του άρθρου 4 παραγρ. 7 του ν. 2240/1994, των οποίων οι αρμοδιότητες του Υπουργείου Οικονομικών που είχαν μεταβιβασθεί στους Νομάρχες ανήκουν στον Περ/κό Δ/ντή, σε συνδυασμό με αυτές του άρθρου 14 παραγρ. 2 του ν. 2399/1996 με τις οποίες προβλέπεται η κατάργηση των θέσεων των Περ/κών Δ/ντών, οι αρμοδιότητες πλέον του οποίου περιήλθαν στον Γενικό Γραμματέα της Περιφέρειας που ασκούνται από τον Αναπληρωματικό Περ/κο Δ/ντή.

5. Τις διατάξεις του τέταρτου εδαφίου της παραγ. 2 του άρθρου 1 και της παραγρ. 6 του ιδίου άρθρου του ν. 2503/1997 «Διοίκηση, οργάνωση, στελέχωση της Περιφέρειας, ρύθμιση θεμάτων για την τοπική αυτοδιοίκηση και άλλες διατάξεις» (ΦΕΚ 107/Α), σύμφωνα με τις οποίες οι Περιφερειακές Υπηρεσίες του Υπουργείου Οικονομικών, που συγκροτούσαν την Περ/κή Διοίκηση του Νομού ή Νομαρχίας, δεν υπήχθησαν στη εννιαία οργανική μονάδα της Περιφέρειας ούτε καταργήθηκαν, αλλά αποτελούν από 1.9.1997, Υπηρεσίες του Υπουργείου Οικονομικών.

6. Το υπ' αριθμ. 28979/31.7.1997 έγγραφο της Δ/νσης Διοίκησης του Υπουργείου Εσωτερικών, Δημ. Διοίκησης και Αποκέντρωσης, σύμφωνα με το οποίο οι αρμοδιότητες του Γενικού Γραμματέα της Περιφέρειας σε θέματα Υπηρεσιών του Υπουργείου Οικονομικών μεταφέρονται από 1.9.1997 στον Υπουργό Οικονομικών.

7. Την υπ' αριθμ. 14650/Δ10685/17.3.2004 (ΦΕΚ 519/Β΄/17.3.2004) κοινή απόφαση του Πρωθυπουργού και Υπουργού Οικονομικών «Περί καθορισμού αρμοδιοτήτων των Υφυπουργών Οικονομίας και Οικονομικών».

8. Το ν. 3220 (ΦΕΚ 15/τ.Α/28.1.2004) άρθρο 46 παράγραφο 21 με το οποίο οι αρμοδιότητες του Υπουργού Οικονομικών και Οικονομίας οι οποίες ανήκαν ή είχαν μεταβιβαστεί στους Νομάρχες μέχρι την έναρξη λειτουργίας των Νομαρχιακών Αυτοδιοικήσεων και αφορούν θέματα και Υπηρεσιών του Υπουργείου Οικονομίας και Οικονομικών, που εξαιρέθηκαν από την κατάργηση με τις διατάξεις της παραγρ. 2 του άρθρου 39 του ν. 2218/1994, περιέρχονται στον Γενικό Γραμματέα της Περιφέρειας,εκτός των θεμάτων Υ.Δ.Ε.

9. Την υπ' αριθμ. οικ.7427/19.8.2004 απόφαση του Γενικού Γραμματέα της Περιφέρειας Κεντρικής Μακεδονίας (ΦΕΚ 1293 Β/23.8.2004), «Τροποποίηση και συμπλήρωση της υπ' αριθμ. 5631/26.7.2000 απόφασής μας (ΦΕΚ 1339/Β/6.11.2000) περί ορισμού εισηγητών και μεταβίβαση εξουσίας υπογραφής «με εντολή Γενικού Γραμματέα» αποφάσεων, εγγράφων και άλλων πράξεων στον Γενικό Διευθυντή, στους Προϊσταμένους Δ/σεων, Τμημάτων και Γραφείων των Υπηρεσιών της Περιφέρειας Κεντρικής Μακεδονίας».

10. Την από 23.11.2004 έκθεση της κατά το άρθρο 3 του ν. 2971/19.12.2001 (ΦΕΚ 285/τ.Α/19.12.2001) «περί αιγιαλού και παραλίας» αρμόδιας επιτροπής που αφορά στον καθορισμό των ορίων αιγιαλού και παραλίας στη θέση «Βράχοι Γλάροι» Δ/Δ Αμολιανής, του Δήμου Σταγείρων-Ακάνθου προ της φερόμενης ως ιδιοκτησίας της Πηνελόπης Έβερσον.

11. Το από Σεπτεμβρίου 2004 τοπογραφικό, υψομετρικό και κτηματογραφικό διάγραμμα κλίμακας 1:500 σε μία (1) πινακίδα το οποίο συντάχθηκε από τον Αλέξανδρο Πετρούς, αγρονόμο και τοπογράφο μηχανικό ελέγθηκε και θεωρήθηκε στις 23.11.2004 από τον Χατζόπουλο Ευστάθιο αγρονόμο και τοπογράφο μηχανικό της Κτηματικής Υπηρεσίας Ν. Χαλκικής, το οποίο συνοδεύει την παραπάνω έκθεση.

12. Την σύμφωνη γνώμη του Γενικού Επιτελείου Ναυτικού, που διατυπώθηκε στο υπ' αριθμ. 544.5/243/05/7.3.2005 έγγραφό του.

13. Το υπ' αριθμ. 1216/14.4.2005 (αριθ. 3018/19.4.2005 Δ/νσης ΠΕ.ΧΩ) έγγραφο της Κτηματικής Υπηρεσίας του Ν. Χαλκιδικής, με το οποίο διαβιβάστηκε στη υπηρεσία μας ο σχετικός φάκελλος του θέματος, αποφασίζουμε:

Επικυρώνουμε την από 23.11.2004 έκθεση της κατά το άρθρο 3 του ν. 2971/2001 (ΦΕΚ 285 τ.Α΄/19.12.2001) «Περί αιγιαλού και παραλίας» αρμόδιας Επιτροπής για τον καθορισμό των ορίων αιγιαλού-παραλίας στη θέση «Βράχοι - Γλάροι» στο Δ/Δ Αμολιανής του Δήμου Σταγείρων-Ακάνθου, καθώς επίσης και το από Σεπτέμβριο 2004 τοπογραφικό, υψομετρικό και κτηματογραφικό διάγραμμα, κλίμακας 1:500, σε μία (1) πινακίδα το οποίο συντάχθηκε από τον Πετρούς Αλέξανδρο, αγρονόμο και τοπογράφο μηχανικό, ελέγχθηκε και θεωρήθηκε για την ακρίβεια της αποτύπωσης από την Κτηματική Υπηρεσία Ν.Χαλκιδικής, όπως ορίζουν οι διατάξεις του ν. 2971/2001, το οποίο συνοδεύει την παραπάνω έκθεση.

Στο τοπογραφικό αυτό διάγραμμα, καθορίσθηκε:

1. α) Η οριογραμμή του αιγιαλού με κόκκινη συνεχή πολυγωνική γραμμή, με κορυφές 1, 2, 3, 4, 5, 6, 7, 8, 9, 10, 11, 12, 13, 14, 15, 16, 17, 18 και 19, οι οποίες εξασφαλίζονται με συντεταγμένες από το κρατικό τριγωνομετρικό δίκτυο.

β) Η οριογραμμή της παραλίας με κίτρινη συνεχή πολυγωνική γραμμή με κορυφές 1΄, 2΄, 3΄, 4΄, 5΄, 6΄, 7΄, 8΄, 9΄, 10΄, 11΄, 12΄, 13΄, 14΄, 15΄, 16΄, 17΄, 18΄, 19΄ και 20΄, οι οποίες εξασφαλίζονται με συντεταγμένες από το κρατικό τριγωνομετρικό δίκτυο.

Εμπράγματα δικαιώματα ιδιωτών επί ακινήτων της παραλίας, απαλλοτριώνονται λόγω δημόσιας ωφέλειας.

2. Αποφαίνεται ότι δεν υπάρχει παλαιός αιγιαλός.

Υπάρχοντα κτίσματα εντός της ζώνης της παραλίας και του αιγιαλού δεν εξαιρούνται.

Η παραπάνω χάραξη αποτελεί καθορισμό των οριογραμμών για πρώτη φορά.

Η απόφαση αυτή μαζί με την Έκθεση της Επιτροπής και το Τοπογραφικό Διάγραμμα, να δημοσιευθούν στην Εφημερίδα της Κυβερνήσεως.

Θεσσαλονίκη, 27 Απριλίου 2005

Με εντολή Γενικού Γραμματέα Περιφέρειας
Ο Γενικός Διευθυντής
ΔΗΜΟΣΘΕΝΗΣ ΣΑΡΗΓΙΑΝΝΗΣ

ΕΚΘΕΣΗ

Της επιτροπής καθορισμού αιγιαλού - παραλίας.
(άρθρο 3 παρ. 1 και άρθρο 4 παρ. 3 ν. 2971/2001).

Καθορισμός για πρώτη φορά των ορίων αιγιαλού και παραλίας στη θέση «Βλάχοι Γλάροι» του Δημοτικού Διάμ/τος Αμολιανής του Δήμου Σταγείρων - Ακάνθου προ της φερόμενης ως ιδιοκτησίας της Πηνελόπης Εβερσον.

Πολύγυρος, 23.11.2004

Η επιτροπή του άρθρου 100 του π.δ. 284/1988, περί καθορισμού των ορίων αιγιαλού και παραλίας, όπως τροποποιήθηκε από το άρθρο 3 του ν. 2971/2001 (Φ.Ε.Κ. 285/ 19.12.2001), η οποία ορίσθηκε με την υπ' αριθμ. 723/ 24.2.2004 απόφαση του προϊσταμένου της Οικονομικής Επιθεώρησης Κεντρικής Μακεδονίας, αποτελούμενη από τους παρακάτω υπογράφοντες:

1. Ιωάννη Κομπούρη, προϊστάμενο της Κτηματικής Υπηρεσίας Χαλκιδικής, ως Πρόεδρος.

2. Ευστάθιο Χατζόπουλο, αγρον. τοπ/φο μηχ. » », ως μέλος.

3. Πακαταρίδη Σάββα, Υποπλοίαρχο Λ.Σ., Λιμενάρχης Ιερισσού, ως μέλος.

4. Κων/νο Βογιατζή, αγρον. τοπ/φο μηχ., αναπληρωτή του Δ/ντή Δ/νσης Πολεοδομίας της Ν.Α. Χαλκιδικής, ως μέλος.

(Ο Δ/ντής Χωροταξίας και Περιβάλλοντος της Γ.Γ. Περιφέρειας Κεντρικής Μακεδονίας, πέμπτο μέλος της επιτροπής, απουσίασε).

διενήργησε αυτοψία στην παραπάνω περιοχή στις 23.11.2004 ύστερα από την υπ' αριθμ. 3770/9.11.2004 πρόσκληση του προέδρου της, και αφού έλαβε υπόψη της:

1. Την από 8.11.2004 αίτηση του Αλέξανδρου Πετρούς με την οποία ζητείται ο καθορισμός των ορίων αιγιαλού-παραλίας στην περιοχή αυτή.

2. Το τοπογραφικό υψομετρικό και κτηματογραφικό διάγραμμα που συντάχθηκε τον μήνα Σεπτέμβριο του έτους 2004 από τον Αλέξανδρο Πετρούς, αγρονόμο και τοπογράφο μηχανικό, σε μία (1) πινακίδα με κλίμακα 1:500, ελέγχθηκε στις 23.11.2004 από τον Ευστάθιο Χατζόπουλο, αγρονόμο και τοπογράφο μηχανικό, υπάλληλο της Κτηματικής Υπηρεσίας Χαλκιδικής και θεωρήθηκε στις 23.11.2004 από τον ίδιο.

3. Τις διατάξεις του ν. 2971/2001 και την σχετική δικαστική και διοικητική νομολογία.

4. Τις φυσικές και λοιπές ενδείξεις για το πλάτος του αιγιαλού και της παραλίας που διαπίστωσε κατά την αυτοψία και αφορούν στα παρακάτω:

α) Γεωμορφολογία του εδάφους: Στο βόρειο τμήμα του καθορισμού μεταξύ των κορυφών 1 και 2 του αιγιαλού, το έδαφος στον αιγιαλό είναι αμμώδες - αμμοχαλικώδες και ενδότερα στην ξηρά γιαώδες. Από την κορυφή 2 του αιγιαλού και μέχρι το τέλος του καθορισμού, κορυφή 19, το έδαφος είναι βραχώδες. Η κλίση του εδάφους στο μεγαλύτερο τμήμα του είναι έντονη, έως και 100%, όπως και στο τοπογραφικό διάγραμμα φαίνεται. Υπάρχει στα πρανή θαμνώδης βλάστηση (σχοίνα), που όμως δεν καλύπτει όλη τους την επιφάνεια.

β) Παράκτιοι φυσικοί πόροι: Δεν υπάρχουν.

γ) Μετεωρολογικά στοιχεία: Επικρατούντες άνεμοι είναι οι Β - ΒΑ που τον χειμώνα έχουν ένταση έως 7 μποφόρ και σπανίως μεγαλύτερη.

δ) Μορφολογία του πυθμένα: Είναι βραχώδης. Υπάρχουν στην θάλασσα σκόπελοι.

ε) Ανάπτυξη κυματισμού: Η ακτή επηρεάζεται από Ν, ΝΑ και ΝΔ ανέμους οι οποίοι φθάνουν τον χειμώνα τα 7 μποφόρ και δημιουργούν κύματα ύψους 1,00 - 2,00.

στ) Τεχνικά έργα: Δεν υπάρχουν στην περιοχή.

ζ) Εγκεκριμένες χωροταξικές κατευθύνσεις και χρήσεις γης: Από την χωροταξική μελέτη της προ του Αθω περιοχής, εμπίπτει σε περιοχή προστασίας όπου επιτρέπεται κατοικία και καλλιέργειες.

η) Δημόσια κτήματα: Δεν υπάρχουν καταγεγραμμένα δημόσια κτήματα, διαχειριζόμενα από το Υπουργείο Οικονομίας και Οικονομικών.

θ) Εθνικό κτηματολόγιο: Δεν έχει συνταχθεί στην περιοχή.

ι) Ευπαθή οικοσυστήματα και προστατευόμενες περιοχές: Εμπίπτει στην περιοχή τοπίου ιδιαίτερου φυσικού κάλλους της υπ' αριθμ. Υ.Α. 1964/10.12.1991, Υπουργικής Απόφασης του Υ.ΜΑ.Θ., Φ.Ε.Κ. 11/τ.Δ΄/1992.

5. Την Οριστική Διανομή έτους 1940 του αγροκτήματος Αμολιανής που έκανε η τοπογραφική υπηρεσία της

Δ/νσης Γεωργίας της Ν.Α.Χ. και την από 23.11.2004 έκθεση του Ευστάθιου Χατζόπουλου, αγρονόμου και τοπογράφου μηχανικού, υπάλληλου της Κτηματικής Υπηρεσίας Χαλκιδικής, περί της εφαρμογής του προς την θάλασσα ορίου της διανομής, αποφασίζει:

1. Καθορίζει στο παραπάνω τοπογραφικό διάγραμμα:

α) Την οριογραμμή του αιγιαλού με κόκκινη συνεχή πολυγωνική γραμμή, με κορυφές 1, 2, 3, 4, 5, 6, 7, 8, 9, 10, 11, 12, 13, 14, 15, 16, 17, 18 και 19, οι οποίες εξασφαλίζονται με συντεταγμένες από το κρατικό τριγωνομετρικό δίκτυο.


β) Την οριογραμμή της παραλίας με κίτρινη συνεχή πολυγωνική γραμμή, με κορυφές 1΄, 2΄, 3΄, 4΄, 5΄, 6΄, 7΄, 8΄, 9΄, 10΄, 11΄, 12΄, 13΄, 14΄, 15΄, 16΄, 17΄, 18΄, 19΄ και 20΄, οι οποίες εξασφαλίζονται με συντεταγμένες από το κρατικό τριγωνομετρικό δίκτυο.

Εμπράγματα δικαιώματα ιδιωτών επί ακινήτων της παραλίας, απαλλοτριώνονται λόγω δημόσιας ωφέλειας.

2. Αποφαίνεται ότι δεν υπάρχει παλαιός αιγιαλός.

Η Επιτροπή

Ο Πρόεδρος	Τα Μέλη
Ι. ΚΟΜΠΟΥΡΗΣ	ΕΥΣΤ. ΧΑΤΖΟΠΟΥΛΟΣ
	Σ. ΠΑΚΑΤΑΡΙΔΗΣ
	Κ. ΒΟΓΙΑΤΖΗΣ

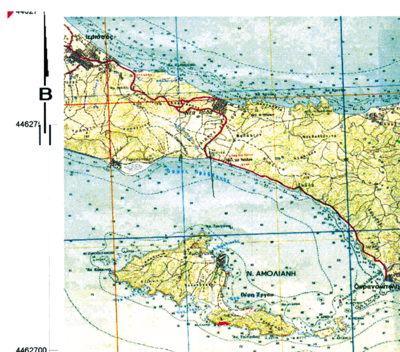

ΑΠΟΦΑΣΗ ΝΟΜΑΡΧΗ ΧΑΛ/ΚΗΣ
2083/17-5-1985
Φ.Ε.Κ. 325/τ.Δ./1985

Β


4462700
4462650
4462600
4462550
4462500
4462450
4462400


ΑΜΜΟΥΔΙΑ
ΘΑΜΝΟΙ
ΒΡΑΧΙΑ
ΒΡΑΧΙΑ
ΣΙΓΓΙΤΙΚΟΣ ΚΟΛΠΟΣ
ΘΑΜΝΟΙ
ΒΡΑΧΙΑ
ΑΜΜΟΥΔΙΑ
ΒΡΑΧΙΑ
1071
ΣΧΙΝΑ
ΒΡΑΧΙΑ
ΘΑΜΝΟΙ
ΒΡΑΧΙΑ

1100 1113 1116 1109 1117 1121 1141 1142 1143 1139 1140 1108 1110 1114 1118 1107 1138 1137 1122 1106 1113 1119 1120 1111 1123 112 5 1127 1124 1128 1129 1130 1132

1 1' 2' 2 3' 3 4' 4 5' 5 6' 6 7' 7 8' 8 9' 9 10'

10.00 15.00 20.00 5.00 25.00

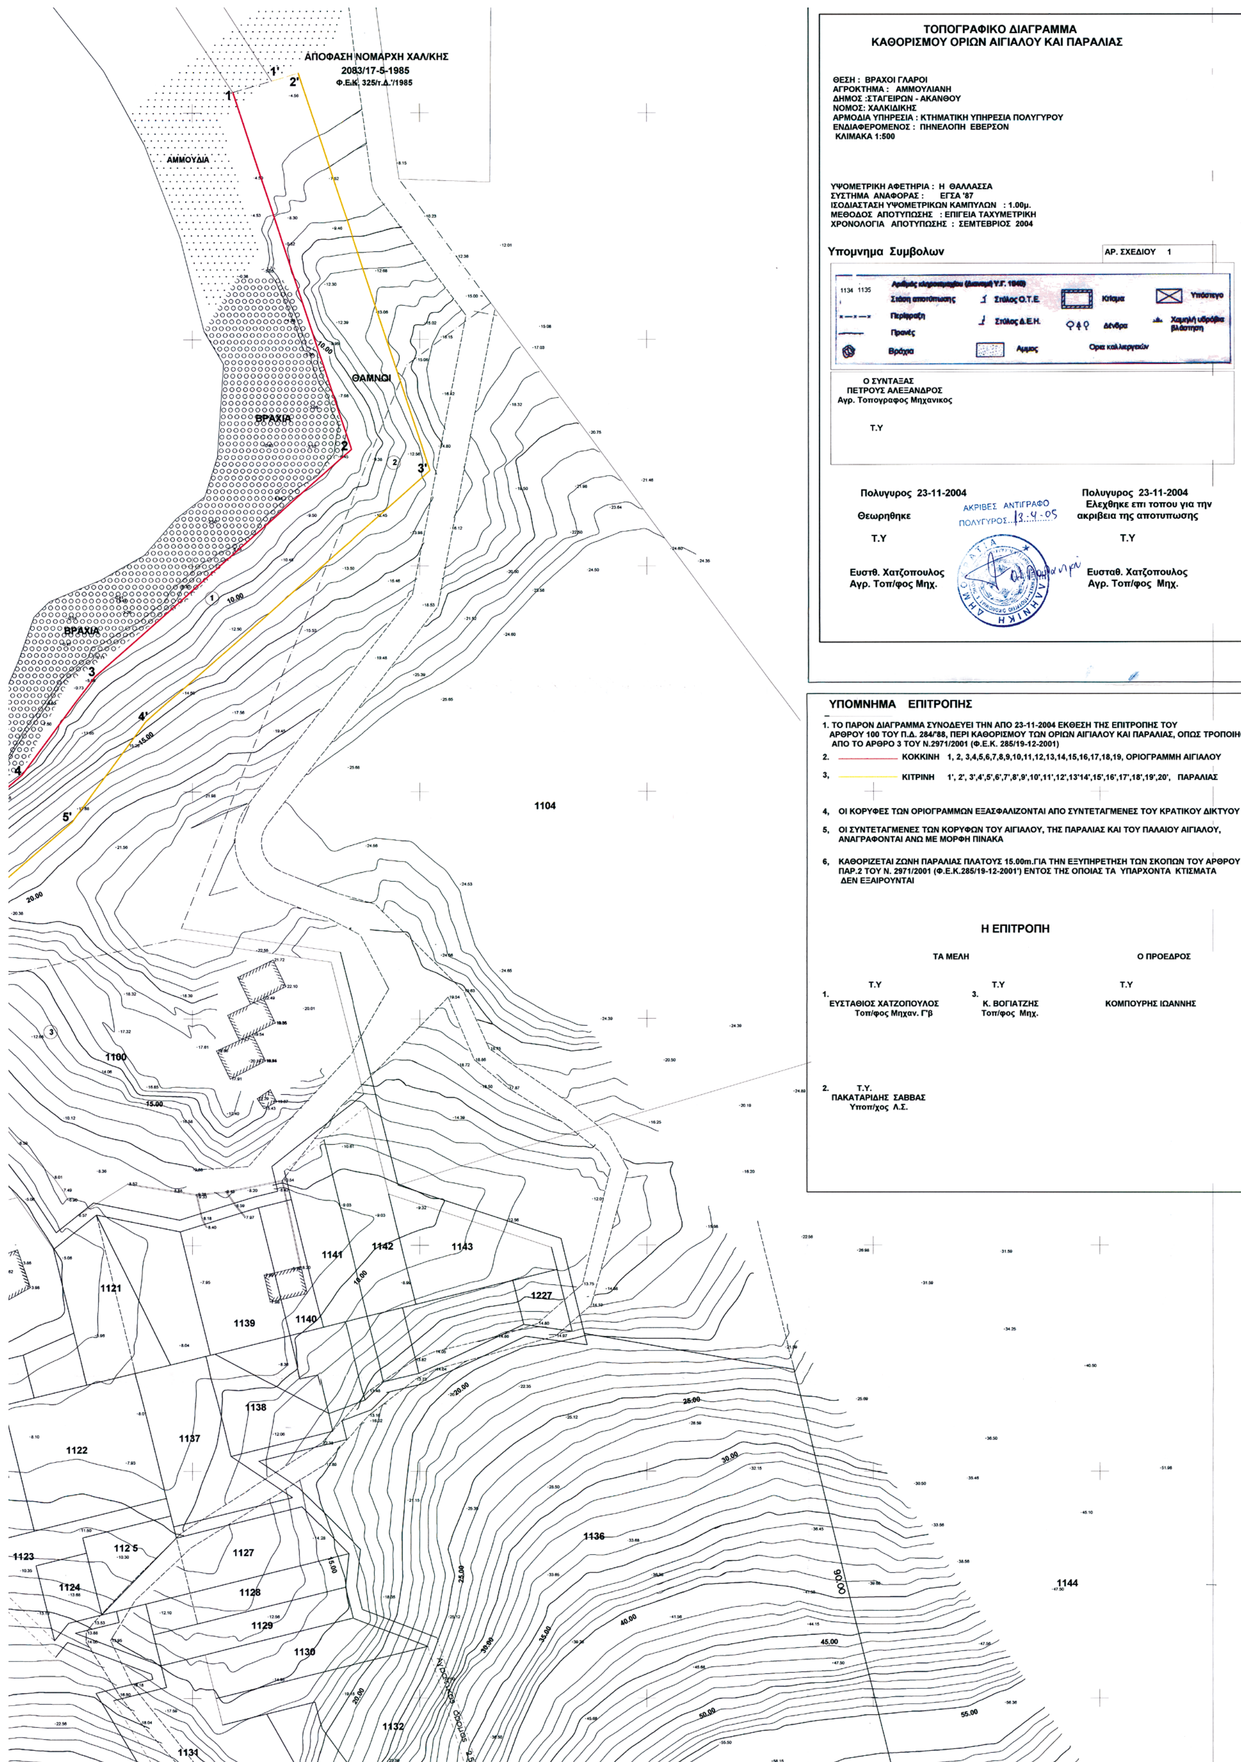
ΑΠΟΦΑΣΗ ΝΟΜΑΡΧΗ ΧΑΛ/ΚΗΣ
2083/17-5-1985
Φ.Ε.Κ. 325/τ.Δ.'/1985
ΑΜΜΟΥΔΙΑ
ΘΑΜΝΟΙ
ΒΡΑΧΙΑ
ΒΡΑΧΙΑ
1104
1100
1121
1139
1140
1141
1142
1143
1227
1138
1137
1122
1123
1124
1125
1127
1128
1129
1130
1132
1131
1136
1144
ΤΟΠΟΓΡΑΦΙΚΟ ΔΙΑΓΡΑΜΜΑ
ΚΑΘΟΡΙΣΜΟΥ ΟΡΙΩΝ ΑΙΓΙΑΛΟΥ ΚΑΙ ΠΑΡΑΛΙΑΣ
ΘΕΣΗ : ΒΡΑΧΟΙ ΓΛΑΡΟΙ
ΑΓΡΟΚΤΗΜΑ : ΑΜΜΟΥΛΙΑΝΗ
ΔΗΜΟΣ :ΣΤΑΓΕΙΡΩΝ - ΑΚΑΝΘΟΥ
ΝΟΜΟΣ: ΧΑΛΚΙΔΙΚΗΣ
ΑΡΜΟΔΙΑ ΥΠΗΡΕΣΙΑ : ΚΤΗΜΑΤΙΚΗ ΥΠΗΡΕΣΙΑ ΠΟΛΥΓΥΡΟΥ
ΕΝΔΙΑΦΕΡΟΜΕΝΟΣ : ΠΗΝΕΛΟΠΗ ΕΒΕΡΣΟΝ
ΚΛΙΜΑΚΑ 1:500
ΥΨΟΜΕΤΡΙΚΗ ΑΦΕΤΗΡΙΑ : Η ΘΑΛΑΣΣΑ
ΣΥΣΤΗΜΑ ΑΝΑΦΟΡΑΣ : ΕΓΣΑ '87
ΙΣΟΔΙΑΣΤΑΣΗ ΥΨΟΜΕΤΡΙΚΩΝ ΚΑΜΠΥΛΩΝ : 1.00μ.
ΜΕΘΟΔΟΣ ΑΠΟΤΥΠΩΣΗΣ : ΕΠΙΓΕΙΑ ΤΑΧΥΜΕΤΡΙΚΗ
ΧΡΟΝΟΛΟΓΙΑ ΑΠΟΤΥΠΩΣΗΣ : ΣΕΜΤΕΒΡΙΟΣ 2004
Υπομνημα Συμβολων
ΑΡ. ΣΧΕΔΙΟΥ 1
1134 1135
Στάση αποτύπωσης
Στύλος Ο.Τ.Ε.
Κτίσμα
Υπόστεγο
Περίφραξη
Στύλος Δ.Ε.Η.
Δένδρα
Χαμηλή υδρόβια βλάστηση
Πρανές
Βράχια
Αμμος
Ορια καλλιεργειών
Ο ΣΥΝΤΑΞΑΣ
ΠΕΤΡΟΥΣ ΑΛΕΞΑΝΔΡΟΣ
Αγρ. Τοπογραφος Μηχανικος
Τ.Υ
Πολυγυρος 23-11-2004
Θεωρηθηκε
Τ.Υ
Ευστθ. Χατζοπουλος
Αγρ. Τοπ/φος Μηχ.
ΑΚΡΙΒΕΣ ΑΝΤΙΓΡΑΦΟ
ΠΟΛΥΓΥΡΟΣ 13-4-05
Πολυγυρος 23-11-2004
Ελεχθηκε επι τοπου για την ακριβεια της αποτυπωσης
Τ.Υ
Ευσταθ. Χατζοπουλος
Αγρ. Τοπ/φος Μηχ.
ΥΠΟΜΝΗΜΑ ΕΠΙΤΡΟΠΗΣ
1. ΤΟ ΠΑΡΟΝ ΔΙΑΓΡΑΜΜΑ ΣΥΝΟΔΕΥΕΙ ΤΗΝ ΑΠΟ 23-11-2004 ΕΚΘΕΣΗ ΤΗΣ ΕΠΙΤΡΟΠΗΣ ΤΟΥ ΑΡΘΡΟΥ 100 ΤΟΥ Π.Δ. 284/'88, ΠΕΡΙ ΚΑΘΟΡΙΣΜΟΥ ΤΩΝ ΟΡΙΩΝ ΑΙΓΙΑΛΟΥ ΚΑΙ ΠΑΡΑΛΙΑΣ, ΟΠΩΣ ΤΡΟΠΟΙΗΘΗΚΕ ΑΠΟ ΤΟ ΑΡΘΡΟ 3 ΤΟΥ Ν.2971/2001 (Φ.Ε.Κ. 285/19-12-2001)
2. ΚΟΚΚΙΝΗ 1, 2, 3,4,5,6,7,8,9,10,11,12,13,14,15,16,17,18,19, ΟΡΙΟΓΡΑΜΜΗ ΑΙΓΙΑΛΟΥ
3, ΚΙΤΡΙΝΗ 1', 2', 3',4',5',6',7',8',9',10',11',12',13'14',15',16',17',18',19',20', ΠΑΡΑΛΙΑΣ
4, ΟΙ ΚΟΡΥΦΕΣ ΤΩΝ ΟΡΙΟΓΡΑΜΜΩΝ ΕΞΑΣΦΑΛΙΖΟΝΤΑΙ ΑΠΟ ΣΥΝΤΕΤΑΓΜΕΝΕΣ ΤΟΥ ΚΡΑΤΙΚΟΥ ΔΙΚΤΥΟΥ
5, ΟΙ ΣΥΝΤΕΤΑΓΜΕΝΕΣ ΤΩΝ ΚΟΡΥΦΩΝ ΤΟΥ ΑΙΓΙΑΛΟΥ, ΤΗΣ ΠΑΡΑΛΙΑΣ ΚΑΙ ΤΟΥ ΠΑΛΑΙΟΥ ΑΙΓΙΑΛΟΥ, ΑΝΑΓΡΑΦΟΝΤΑΙ ΑΝΩ ΜΕ ΜΟΡΦΗ ΠΙΝΑΚΑ
6, ΚΑΘΟΡΙΖΕΤΑΙ ΖΩΝΗ ΠΑΡΑΛΙΑΣ ΠΛΑΤΟΥΣ 15.00m.ΓΙΑ ΤΗΝ ΕΞΥΠΗΡΕΤΗΣΗ ΤΩΝ ΣΚΟΠΩΝ ΤΟΥ ΑΡΘΡΟΥ 1, ΠΑΡ.2 ΤΟΥ Ν. 2971/2001 (Φ.Ε.Κ.285/19-12-2001') ΕΝΤΟΣ ΤΗΣ ΟΠΟΙΑΣ ΤΑ ΥΠΑΡΧΟΝΤΑ ΚΤΙΣΜΑΤΑ ΔΕΝ ΕΞΑΙΡΟΥΝΤΑΙ
Η ΕΠΙΤΡΟΠΗ
ΤΑ ΜΕΛΗ
Ο ΠΡΟΕΔΡΟΣ
1. Τ.Υ ΕΥΣΤΑΘΙΟΣ ΧΑΤΖΟΠΟΥΛΟΣ Τοπ/φος Μηχαν. Γ'β
3. Τ.Υ Κ. ΒΟΓΙΑΤΖΗΣ Τοπ/φος Μηχ.
Τ.Υ ΚΟΜΠΟΥΡΗΣ ΙΩΑΝΝΗΣ
2. Τ.Υ. ΠΑΚΑΤΑΡΙΔΗΣ ΣΑΒΒΑΣ Υποπ/χος Λ.Σ.

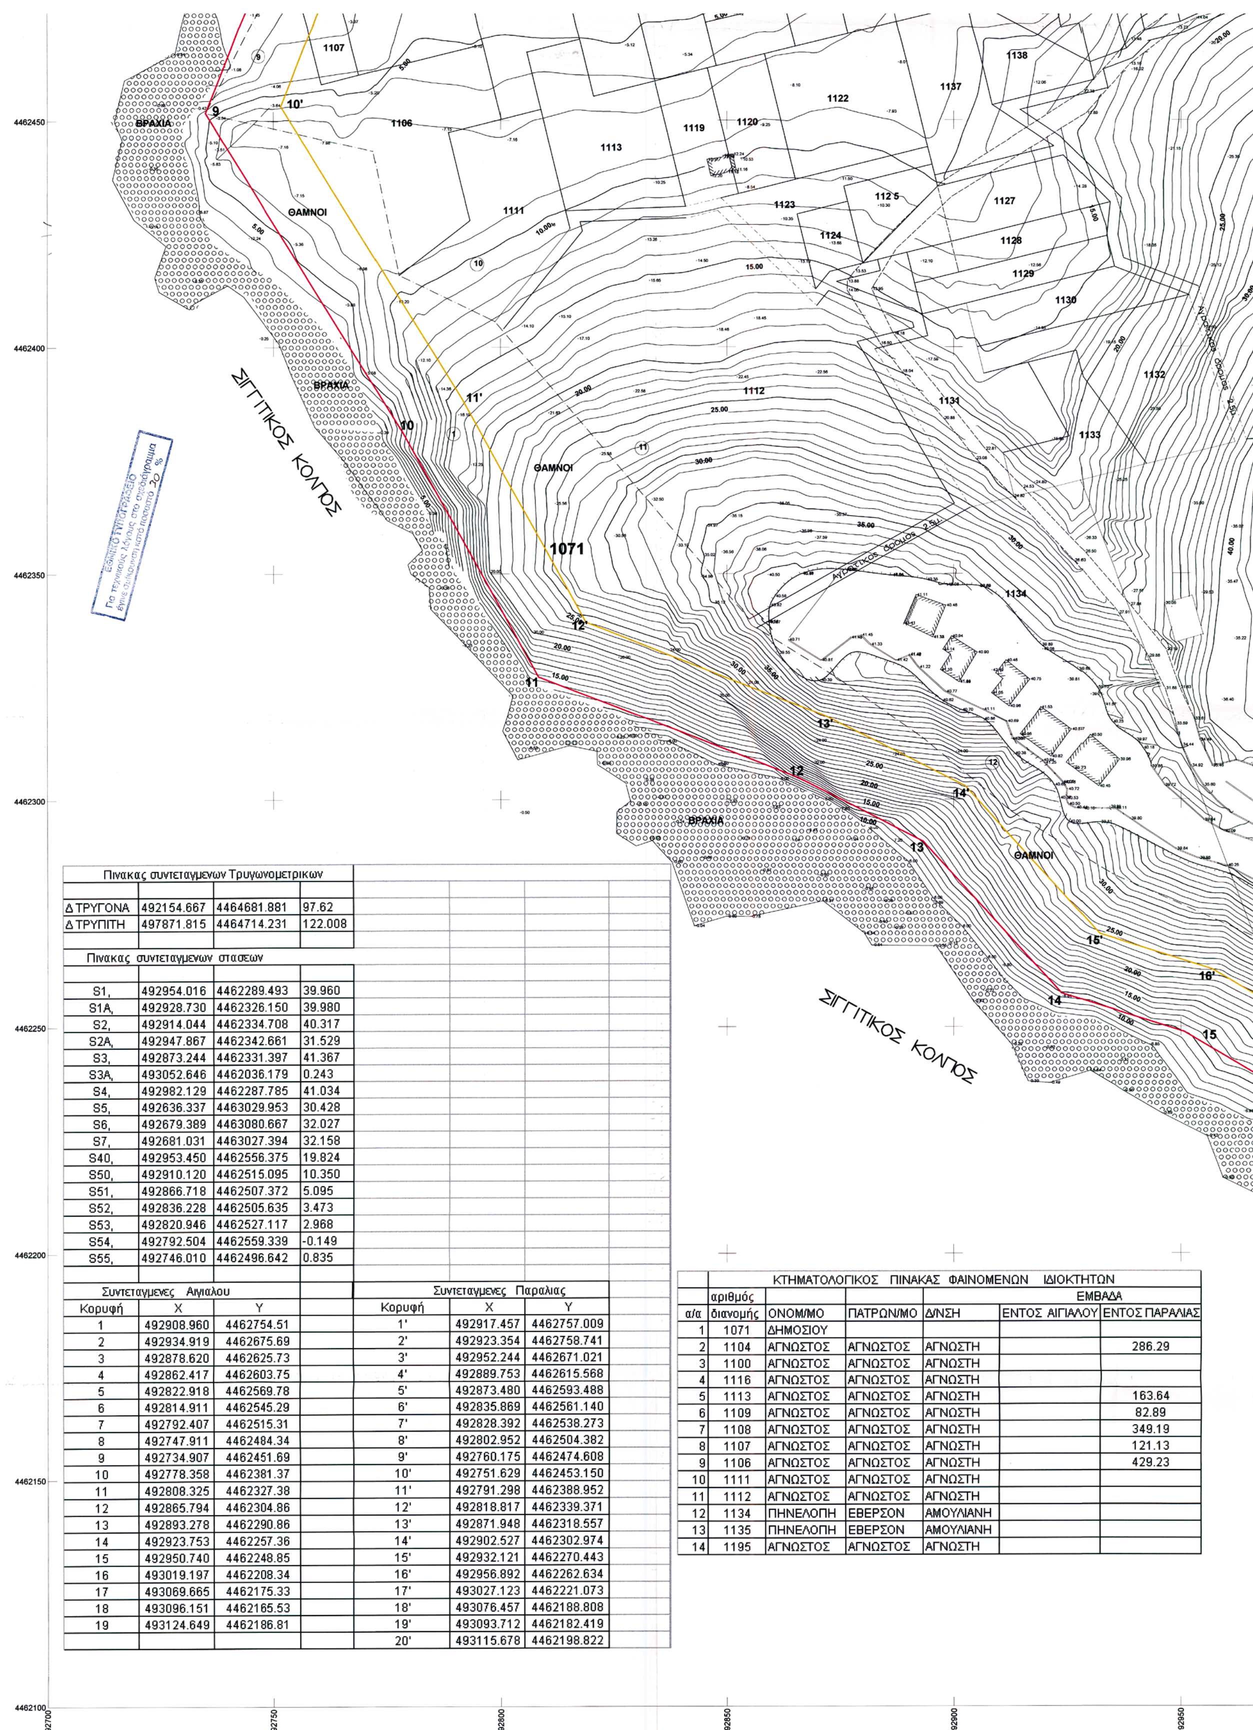


Πινακας συντεταγμενων Τρυγωνομετρικων			
Δ ΤΡΥΓΟΝΑ	492154.667	4464681.881	97.62
Δ ΤΡΥΠΙΤΗ	497871.815	4464714.231	122.008

Πινακας συντεταγμενων στασεων			
S1,	492954.016	4462289.493	39.960
S1A,	492928.730	4462326.150	39.980
S2,	492914.044	4462334.708	40.317
S2A,	492947.867	4462342.661	31.529
S3,	492873.244	4462331.397	41.367
S3A,	493052.646	4462036.179	0.243
S4,	492982.129	4462287.785	41.034
S5,	492636.337	4463029.953	30.428
S6,	492679.389	4463080.667	32.027
S7,	492681.031	4463027.394	32.158
S40,	492953.450	4462556.375	19.824
S50,	492910.120	4462515.095	10.350
S51,	492866.718	4462507.372	5.095
S52,	492836.228	4462505.635	3.473
S53,	492820.946	4462527.117	2.968
S54,	492792.504	4462559.339	-0.149
S55,	492746.010	4462496.642	0.835

Συντεταγμενες Αιγιαλου			Συντεταγμενες Παραλιας		
Κορυφή	X	Y	Κορυφή	X	Y
1	492908.960	4462754.51	1'	492917.457	4462757.009
2	492934.919	4462675.69	2'	492923.354	4462758.741
3	492878.620	4462625.73	3'	492952.244	4462671.021
4	492862.417	4462603.75	4'	492889.753	4462615.568
5	492822.918	4462569.78	5'	492873.480	4462593.488
6	492814.911	4462545.29	6'	492835.869	4462561.140
7	492792.407	4462515.31	7'	492828.392	4462538.273
8	492747.911	4462484.34	8'	492802.952	4462504.382
9	492734.907	4462451.69	9'	492760.175	4462474.608
10	492778.358	4462381.37	10'	492751.629	4462453.150
11	492808.325	4462327.38	11'	492791.298	4462388.952
12	492865.794	4462304.86	12'	492818.817	4462339.371
13	492893.278	4462290.86	13'	492871.948	4462318.557
14	492923.753	4462257.36	14'	492902.527	4462302.974
15	492950.740	4462248.85	15'	492932.121	4462270.443
16	493019.197	4462208.34	16'	492956.892	4462262.634
17	493069.665	4462175.33	17'	493027.123	4462221.073
18	493096.151	4462165.53	18'	493076.457	4462188.808
19	493124.649	4462186.81	19'	493093.712	4462182.419
			20'	493115.678	4462198.822

	ΚΤΗΜΑΤΟΛΟΓΙΚΟΣ ΠΙΝΑΚΑΣ ΦΑΙΝΟΜΕΝΩΝ ΙΔΙΟΚΤΗΤΩΝ					
	αριθμός				ΕΜΒΑΔΑ	
α/α	διανομής	ΟΝΟΜ/ΜΟ	ΠΑΤΡΩΝ/ΜΟ	Δ/ΝΣΗ	ΕΝΤΟΣ ΑΙΓΙΑΛΟΥ	ΕΝΤΟΣ ΠΑΡΑΛΙΑΣ
1	1071	ΔΗΜΟΣΙΟΥ				
2	1104	ΑΓΝΩΣΤΟΣ	ΑΓΝΩΣΤΟΣ	ΑΓΝΩΣΤΗ		286.29
3	1100	ΑΓΝΩΣΤΟΣ	ΑΓΝΩΣΤΟΣ	ΑΓΝΩΣΤΗ		
4	1116	ΑΓΝΩΣΤΟΣ	ΑΓΝΩΣΤΟΣ	ΑΓΝΩΣΤΗ		
5	1113	ΑΓΝΩΣΤΟΣ	ΑΓΝΩΣΤΟΣ	ΑΓΝΩΣΤΗ		163.64
6	1109	ΑΓΝΩΣΤΟΣ	ΑΓΝΩΣΤΟΣ	ΑΓΝΩΣΤΗ		82.89
7	1108	ΑΓΝΩΣΤΟΣ	ΑΓΝΩΣΤΟΣ	ΑΓΝΩΣΤΗ		349.19
8	1107	ΑΓΝΩΣΤΟΣ	ΑΓΝΩΣΤΟΣ	ΑΓΝΩΣΤΗ		121.13
9	1106	ΑΓΝΩΣΤΟΣ	ΑΓΝΩΣΤΟΣ	ΑΓΝΩΣΤΗ		429.23
10	1111	ΑΓΝΩΣΤΟΣ	ΑΓΝΩΣΤΟΣ	ΑΓΝΩΣΤΗ		
11	1112	ΑΓΝΩΣΤΟΣ	ΑΓΝΩΣΤΟΣ	ΑΓΝΩΣΤΗ		
12	1134	ΠΗΝΕΛΟΠΗ	ΕΒΕΡΣΟΝ	ΑΜΟΥΛΙΑΝΗ		
13	1135	ΠΗΝΕΛΟΠΗ	ΕΒΕΡΣΟΝ	ΑΜΟΥΛΙΑΝΗ		
14	1195	ΑΓΝΩΣΤΟΣ	ΑΓΝΩΣΤΟΣ	ΑΓΝΩΣΤΗ		

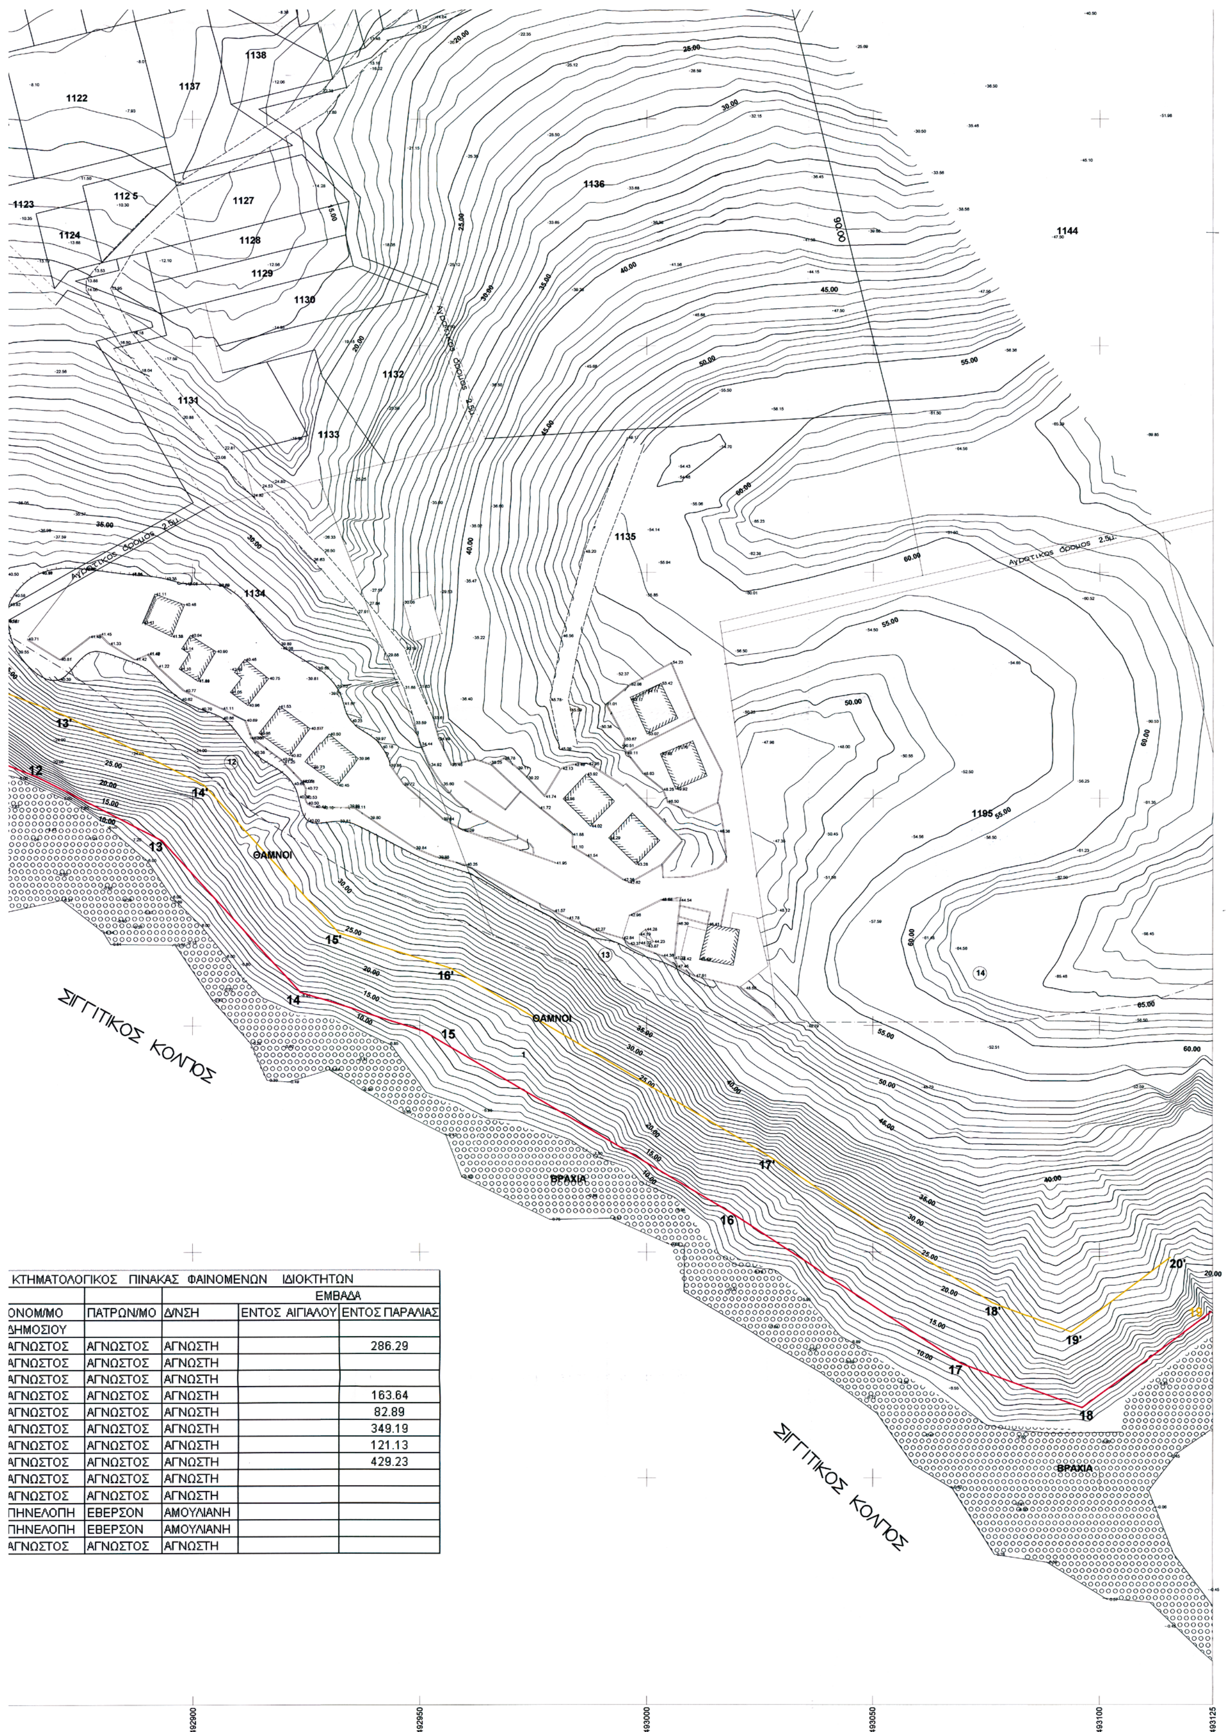

ΚΤΗΜΑΤΟΛΟΓΙΚΟΣ ΠΙΝΑΚΑΣ ΦΑΙΝΟΜΕΝΩΝ ΙΔΙΟΚΤΗΤΩΝ				
		ΕΜΒΑΔΑ		
ΟΝΟΜ/ΜΟ	ΠΑΤΡΩΝ/ΜΟ	Δ/ΝΣΗ	ΕΝΤΟΣ ΑΙΓΙΑΛΟΥ	ΕΝΤΟΣ ΠΑΡΑΛΙΑΣ
ΔΗΜΟΣΙΟΥ				
ΑΓΝΩΣΤΟΣ	ΑΓΝΩΣΤΟΣ	ΑΓΝΩΣΤΗ		286.29
ΑΓΝΩΣΤΟΣ	ΑΓΝΩΣΤΟΣ	ΑΓΝΩΣΤΗ		
ΑΓΝΩΣΤΟΣ	ΑΓΝΩΣΤΟΣ	ΑΓΝΩΣΤΗ		
ΑΓΝΩΣΤΟΣ	ΑΓΝΩΣΤΟΣ	ΑΓΝΩΣΤΗ		163.64
ΑΓΝΩΣΤΟΣ	ΑΓΝΩΣΤΟΣ	ΑΓΝΩΣΤΗ		82.89
ΑΓΝΩΣΤΟΣ	ΑΓΝΩΣΤΟΣ	ΑΓΝΩΣΤΗ		349.19
ΑΓΝΩΣΤΟΣ	ΑΓΝΩΣΤΟΣ	ΑΓΝΩΣΤΗ		121.13
ΑΓΝΩΣΤΟΣ	ΑΓΝΩΣΤΟΣ	ΑΓΝΩΣΤΗ		429.23
ΑΓΝΩΣΤΟΣ	ΑΓΝΩΣΤΟΣ	ΑΓΝΩΣΤΗ		
ΑΓΝΩΣΤΟΣ	ΑΓΝΩΣΤΟΣ	ΑΓΝΩΣΤΗ		
ΠΗΝΕΛΟΠΗ	ΕΒΕΡΣΟΝ	ΑΜΟΥΛΙΑΝΗ		
ΠΗΝΕΛΟΠΗ	ΕΒΕΡΣΟΝ	ΑΜΟΥΛΙΑΝΗ		
ΑΓΝΩΣΤΟΣ	ΑΓΝΩΣΤΟΣ	ΑΓΝΩΣΤΗ		

ΕΘΝΙΚΟ ΤΥΠΟΓΡΑΦΕΙΟ

ΕΦΗΜΕΡΙΔΑ ΤΗΣ ΚΥΒΕΡΝΗΣΕΩΣ

ΚΑΠΟΔΙΣΤΡΙΟΥ 34 * ΑΘΗΝΑ 104 32 * FAX 210 52 21 004
ΗΛΕΚΤΡΟΝΙΚΗ ΔΙΕΥΘΥΝΣΗ: http: www.et.gr – e-mail: webmaster @ et.gr

Πληροφορίες Α.Ε. - Ε.Π.Ε. και λοιπών Φ.Ε.Κ.: 210 527 9000
Φωτοαντίγραφα παλαιών ΦΕΚ - ΒΙΒΛΙΟΘΗΚΗ - ΜΑΡΝΗ 8 - Τηλ. (210)8220885 - 8222924
Δωρεάν διάθεση τεύχους Προκηρύξεων ΑΣΕΠ αποκλειστικά από Μάρνη 8 & Περιφερειακά Γραφεία
Δωρεάν ανάγνωση δημοσιευμάτων τεύχους Α΄ από την ιστοσελίδα του Εθνικού Τυπογραφείου

ΠΕΡΙΦΕΡΕΙΑΚΑ ΓΡΑΦΕΙΑ ΠΩΛΗΣΗΣ Φ.Ε.Κ.

ΘΕΣΣΑΛΟΝΙΚΗ - Βασ. Όλγας 227	**(2310) 423 956**	**ΛΑΡΙΣΑ** - Διοικητήριο	**(2410) 597449**
ΠΕΙΡΑΙΑΣ - Ευριπίδου 63	**(210) 413 5228**	**ΚΕΡΚΥΡΑ** - Σαμαρά 13	**(26610) 89 122**
ΠΑΤΡΑ - Κορίνθου 327	**(2610) 638 109**		**(26610) 89 105**
	(2610) 638 110	**ΗΡΑΚΛΕΙΟ** - Πεδιάδος 2	**(2810) 300 781**
ΙΩΑΝΝΙΝΑ - Διοικητήριο	**(26510) 87215**	**ΛΕΣΒΟΣ** - Πλ.Κωνσταντινουπόλεως 1	**(22510) 46 654**
ΚΟΜΟΤΗΝΗ - Δημοκρατίας 1	**(25310) 22 858**		**(22510) 47 533**

ΤΙΜΗ ΠΩΛΗΣΗΣ ΦΥΛΛΩΝ ΕΦΗΜΕΡΙΔΟΣ ΤΗΣ ΚΥΒΕΡΝΗΣΕΩΣ

Σε έντυπη μορφή:
- Για τα ΦΕΚ από 1 μέχρι 16 σελίδες σε 1 euro, προσαυξανόμενη κατά 0,20 euro για κάθε επιπλέον οκτασέλιδο ή μέρος αυτού.
- Για τα φωτοαντίγραφα ΦΕΚ σε 0,15 euro ανά σελίδα.

Σε μορφή CD:

Τεύχος	Περίοδος	EURO	Τεύχος	Περίοδος	EURO
Α΄	Ετήσιο	150	Αναπτυξιακών Πράξεων	Ετήσιο	50
Α	3μηνιαίο	40	Ν.Π.Δ.Δ.	Ετήσιο	50
Α΄	Μηνιαίο	15	Παράρτημα	Ετήσιο	50
Β’	Ετήσιο	300	Εμπορικής και Βιομηχανικής Ιδιοκτησίας	Ετήσιο	100
Β΄	3μηνιαίο	80	Ανωτάτου Ειδικού Δικαστηρίου	Ετήσιο	5
Β΄	Μηνιαίο	30	Διακηρύξεων Δημοσίων Συμβάσεων	Ετήσιο	200
Γ	Ετήσιο	50	Διακηρύξεων Δημοσίων Συμβάσεων	Εβδομαδιαίο	5
Δ΄	Ετήσιο	220	Α.Ε. & Ε.Π.Ε	Μηνιαίο	100
Δ΄	3μηνιαίο	60			

- Η τιμή πώλησης μεμονωμένων Φ.Ε.Κ ειδικού ενδιαφέροντος σε μορφή cd-rom και μέχρι 100 σελίδες σε 5 euro προσαυξανόμενη κατά 1 euro ανά 50 σελίδες.
- Η τιμή πώλησης σε μορφή cd-rom δημοσιευμάτων μιας εταιρείας στο τεύχος Α.Ε. και Ε.Π.Ε. σε 5 euro ανά έτος.

ΠΑΡΑΓΓΕΛΙΑ ΚΑΙ ΑΠΟΣΤΟΛΗ Φ.Ε.Κ. : τηλεφωνικά : 210 - 4071010, fax : 210 - 4071010 internet : http://www.et.gr.

ΕΤΗΣΙΕΣ ΣΥΝΔΡΟΜΕΣ Φ.Ε.Κ.

	Σε έντυπη μορφή	Από το Internet
Α΄ (Νόμοι, Π.Δ., Συμβάσεις κτλ.)	225 €	190 €
Β΄ (Υπουργικές αποφάσεις κτλ.)	320 €	225 €
Γ΄ (Διορισμοί, απολύσεις κτλ. Δημ. Υπαλλήλων)	65 €	ΔΩΡΕΑΝ
Δ΄ (Απαλλοτριώσεις, πολεοδομία κτλ.)	320 €	160 €
Αναπτυξιακών Πράξεων και Συμβάσεων (Τ.Α.Π.Σ.)	160 €	95 €
Ν.Π.Δ.Δ. (Διορισμοί κτλ. προσωπικού Ν.Π.Δ.Δ.)	65 €	ΔΩΡΕΑΝ
Παράρτημα (Προκηρύξεις θέσεων ΔΕΠ κτλ.)	33 €	ΔΩΡΕΑΝ
Δελτίο Εμπορικής και Βιομ/κής Ιδιοκτησίας (Δ.Ε.Β.Ι.)	65 €	33 €
Ανωτάτου Ειδικού Δικαστηρίου (Α.Ε.Δ.)	10 €	ΔΩΡΕΑΝ
Ανωνύμων Εταιρειών & Ε.Π.Ε.	2.250 €	645 €
Διακηρύξεων Δημοσίων Συμβάσεων (Δ.Δ.Σ.)	225 €	95 €
Πρώτο (Α΄), Δεύτερο (Β΄) και Τέταρτο (Δ΄)	–	450 €

- Το τεύχος του ΑΣΕΠ (έντυπη μορφή) θα αποστέλλεται σε συνδρομητές με την επιβάρυνση των 70 euro, ποσό το οποίο αφορά ταχυδρομικά έξοδα.
- Για την παροχή δικαιώματος ηλεκτρονικής πρόσβασης σε Φ.Ε.Κ. προηγουμένων ετών και συγκεκριμένα στα τεύχη Α΄, Β΄, Δ΄, Αναπτυξιακών Πράξεων & Συμβάσεων, Δελτίο Εμπορικής και Βιομηχανικής Ιδιοκτησίας και Διακηρύξεων Δημοσίων Συμβάσεων, η τιμή προσαυξάνεται πέραν του ποσού της ετήσιας συνδρομής έτους 2005, κατά 25 euro ανά έτος παλαιότητας και ανά τεύχος, για δε το τεύχος Α.Ε. & Ε.Π.Ε., κατά 30 euro.

* Οι συνδρομές του εσωτερικού προπληρώνονται στις ΔΟΥ (το ποσό συνδρομής καταβάλλεται στον κωδικό αριθμό εσόδων ΚΑΕ 2531 και το ποσό υπέρ ΤΑΠΕΤ (5% του ποσού της συνδρομής) στον κωδικό αριθμό εσόδων ΚΑΕ 3512).Το πρωτότυπο αποδεικτικό είσπραξης (διπλότυπο) θα πρέπει να αποστέλλεται ή να κατατίθεται στην αρμόδια Υπηρεσία του Εθνικού Τυπογραφείου.
* Η πληρωμή του υπέρ ΤΑΠΕΤ ποσοστού που αντιστοιχεί σε συνδρομές, εισπράττεται και από τις ΔΟΥ.
* Οι συνδρομητές του εξωτερικού έχουν τη δυνατότητα λήψης των δημοσιευμάτων μέσω internet, με την καταβολή των αντίστοιχων ποσών συνδρομής και ΤΑΠΕΤ .
* Οι Νομαρχιακές Αυτοδιοικήσεις, οι Δήμοι, οι Κοινότητες ως και οι επιχειρήσεις αυτών πληρώνουν το μισό χρηματικό ποσό της συνδρομής και ολόκληρο το ποσό υπέρ του ΤΑΠΕΤ.
* Η συνδρομή ισχύει για ένα ημερολογιακό έτος. Δεν εγγράφονται συνδρομητές για μικρότερο χρονικό διάστημα.
* Η εγγραφή ή ανανέωση της συνδρομής πραγματοποιείται το αργότερο μέχρι την 31ην Δεκεμβρίου κάθε έτους.
* Αντίγραφα διπλοτύπων, ταχυδρομικές επιταγές και χρηματικά γραμμάτια δεν γίνονται δεκτά.

Οι υπηρεσίες εξυπηρέτησης των πολιτών λειτουργούν καθημερινά από 08.00΄ έως 13.00΄